


BÜRGER-STUBE
ZWISCHENTRAKT 1. OBERGESCHOSS

54 m²

20-40 Personen

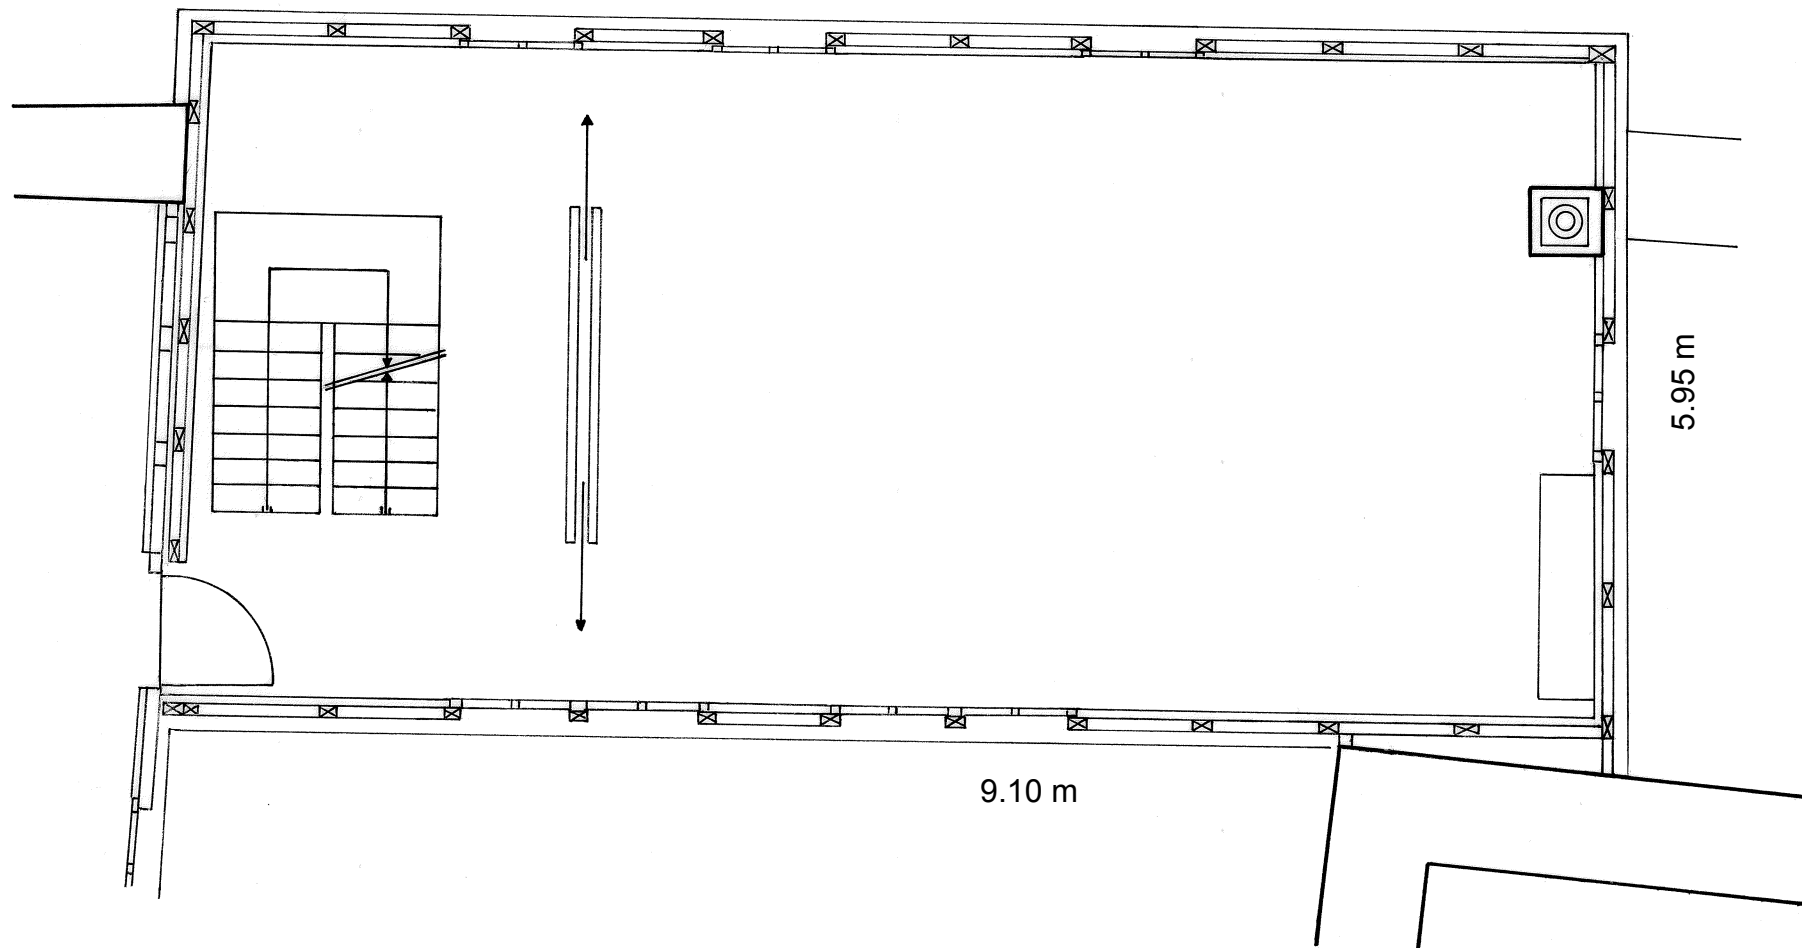

nicht maßstäblich


CAFETERIA

ZWISCHENTRAKT

ERDGESCHOSS

49 m²


20-30 Personen

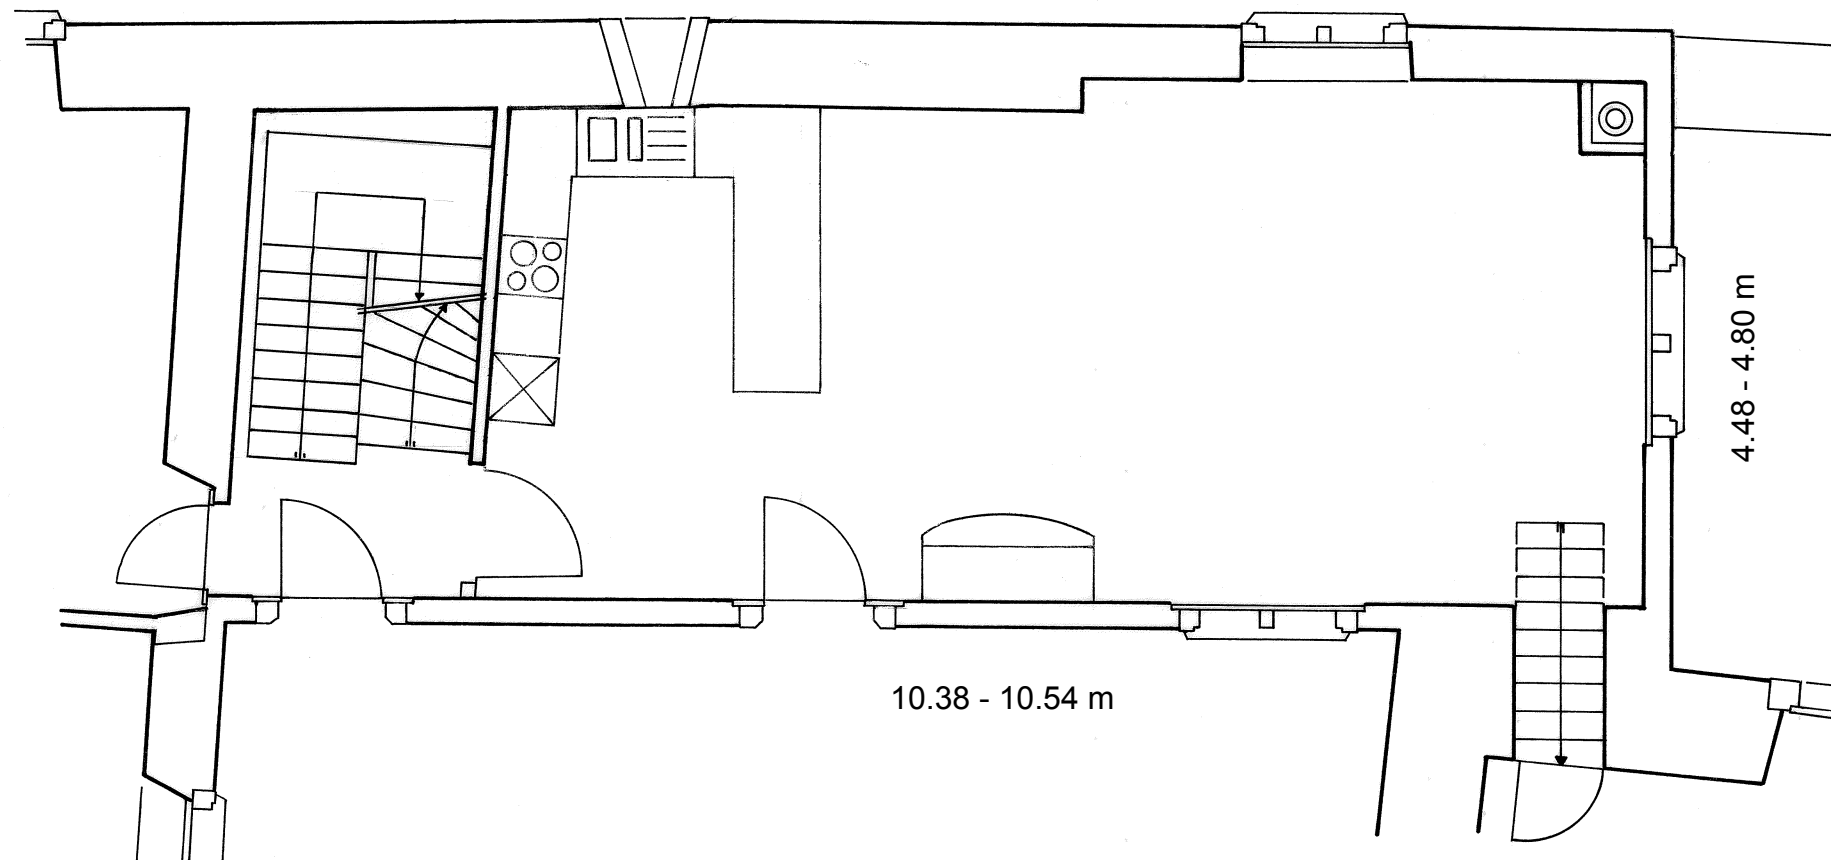

nicht masstäblich

RITTERSAAL MIT SITZGRUPPE
HERRENHAUS ERDGESCHOSS

50 m²

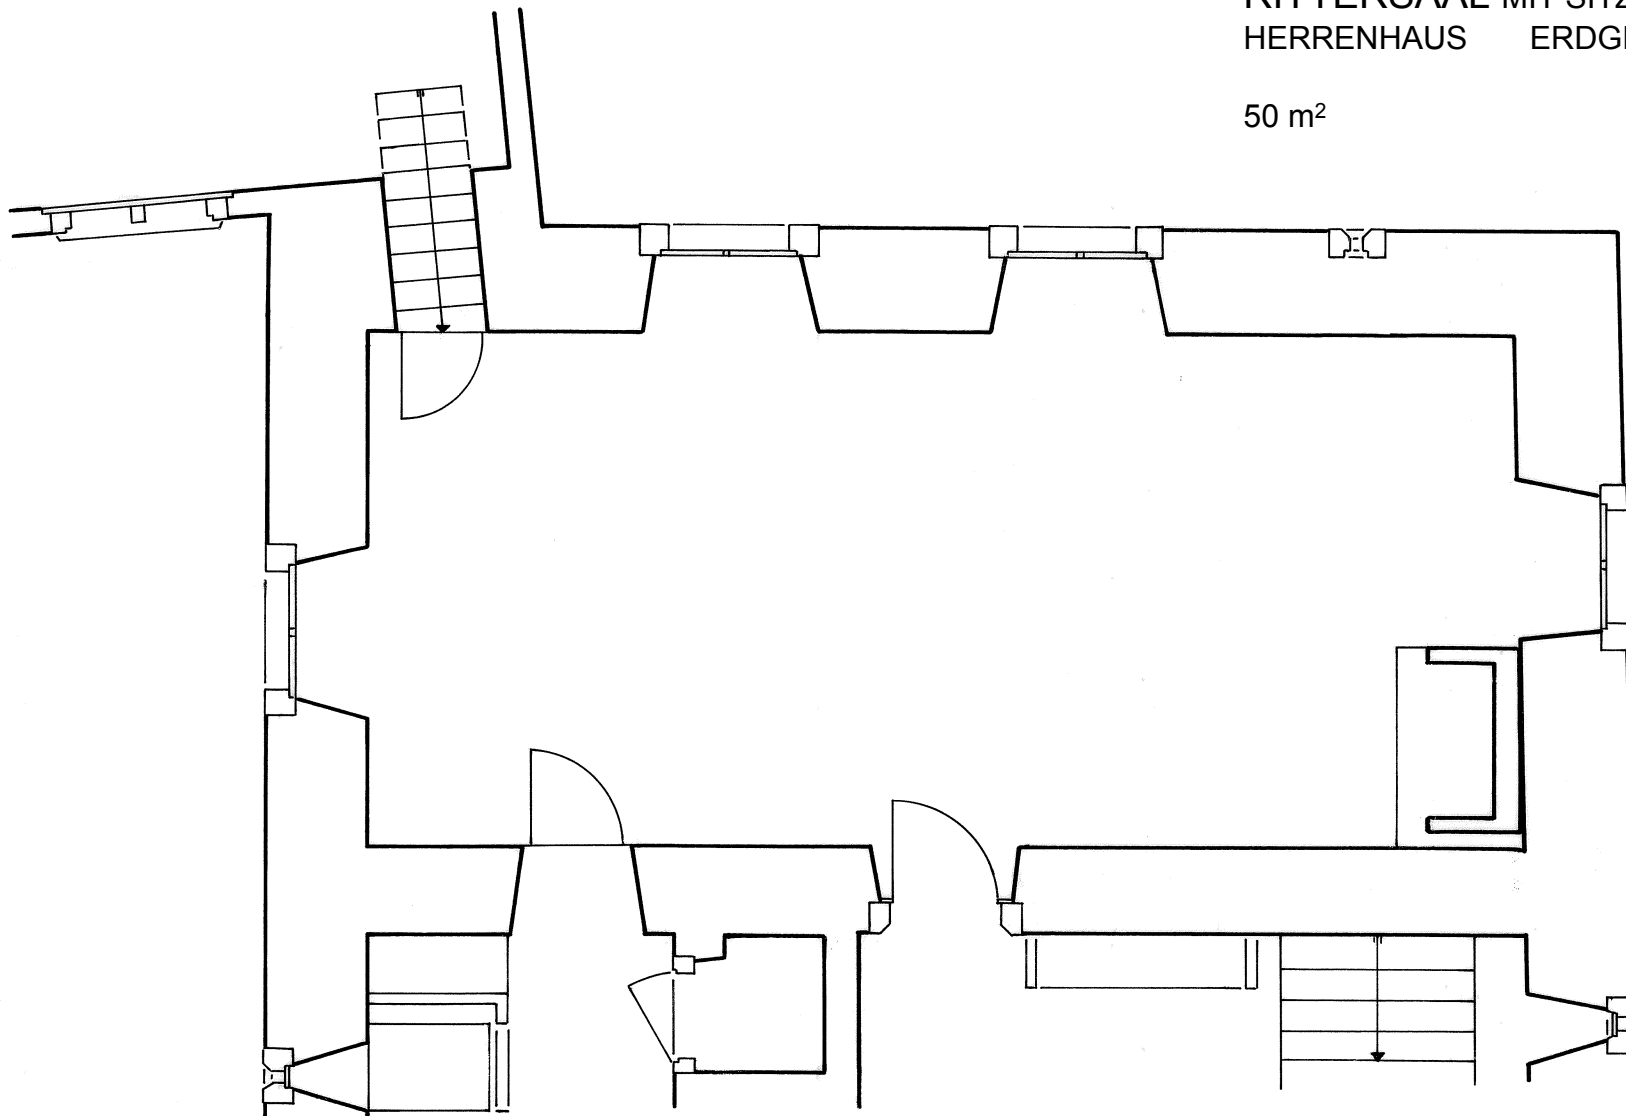

4.75 - 4.80 m

10.38 m


nicht masstäblich

PFYFFER-STUBE

HERRENHAUS 1. OBERGESCHOSS

39 m²

16-24 Personen

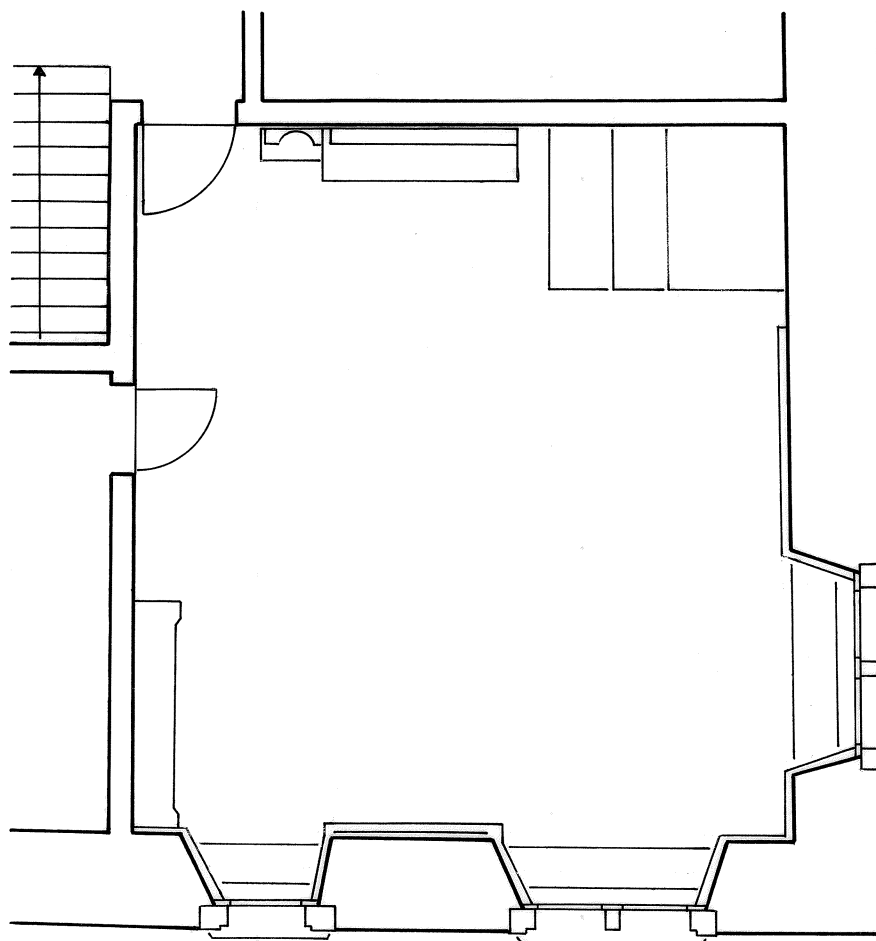


6.15 m

6.33 - 6.44 m

nicht masstäblich

FEER-SAAL
HERRENHAUS
2. OBERGESCHOSS

127 m²
50-100 Personen

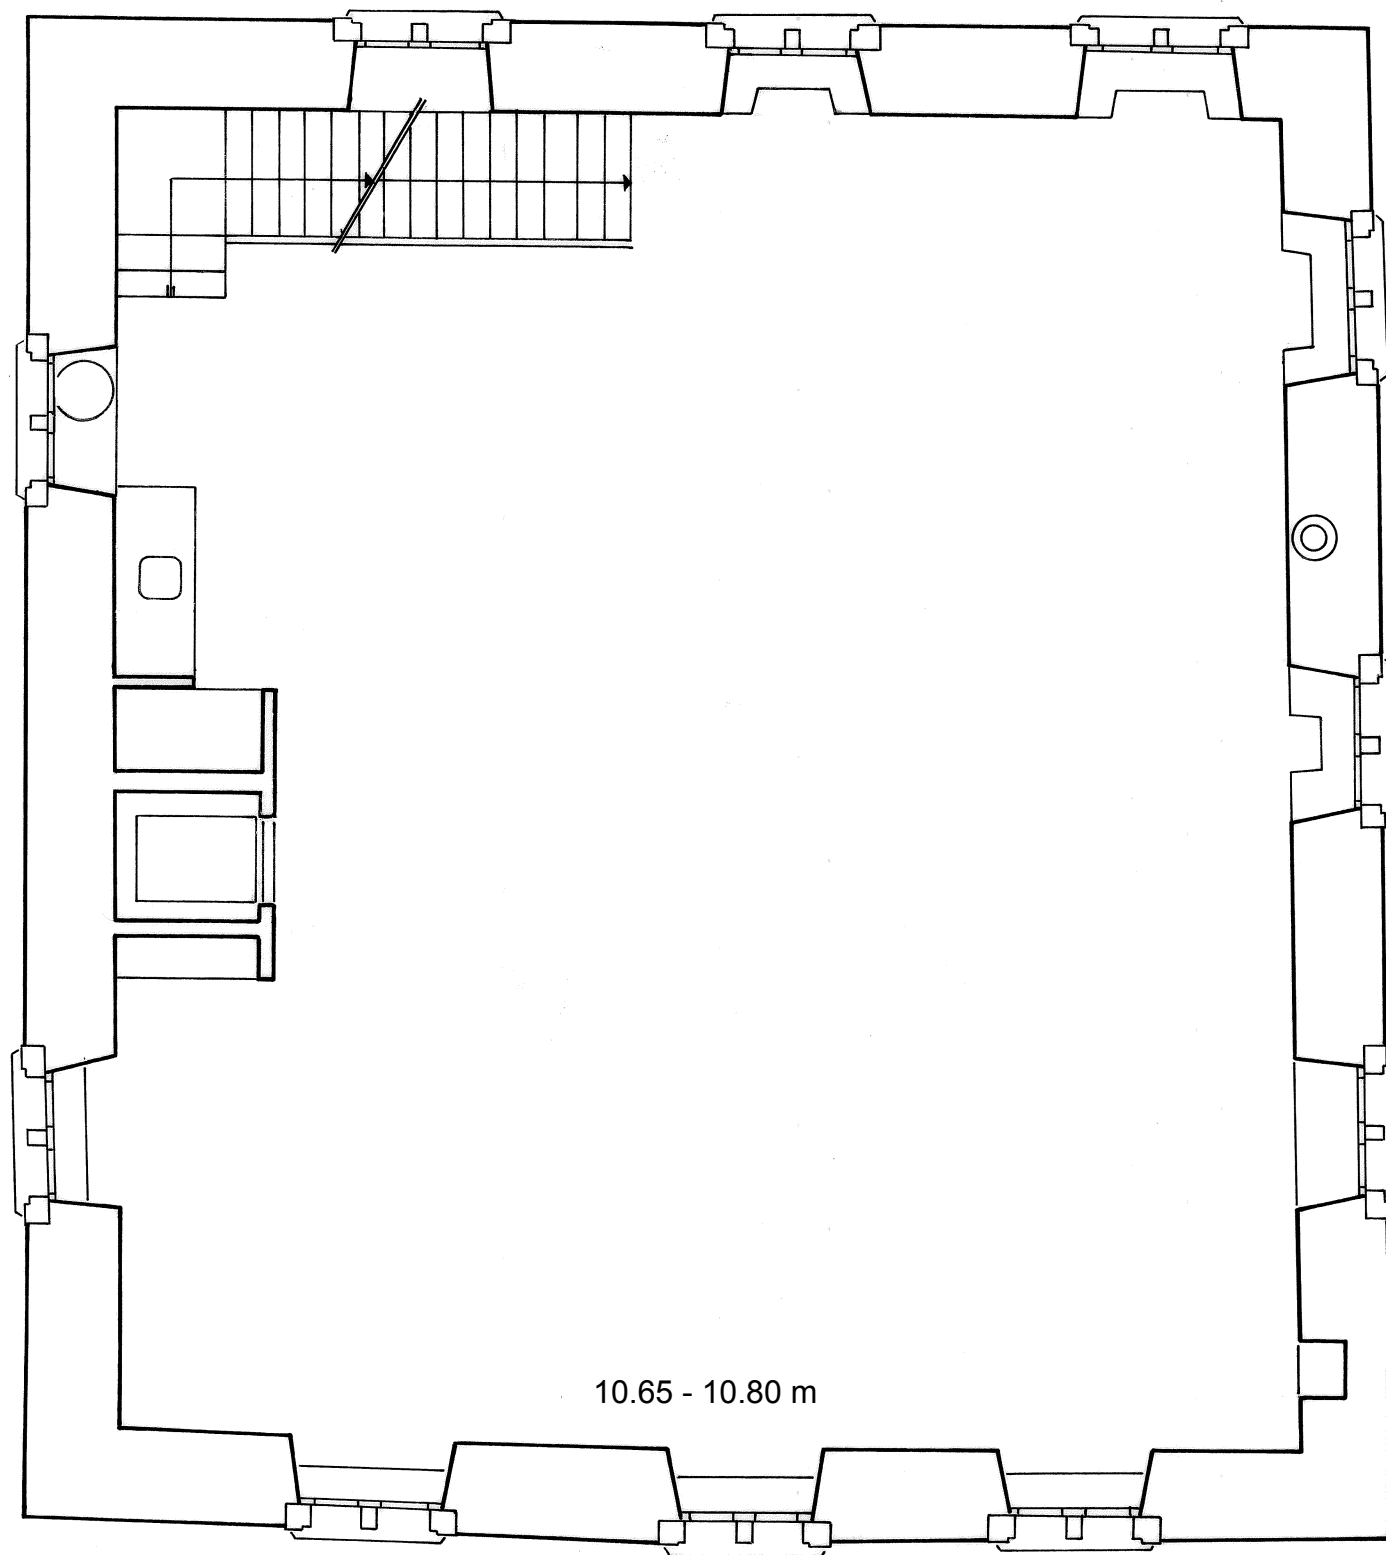


nicht masstäblich

12.10 - 12.20 m

10.65 - 10.80 m

JAGTKELLER MIT BAR FÜR APÉRO
HERRENHAUS UNTERGESHOSS

33 + 17 m²

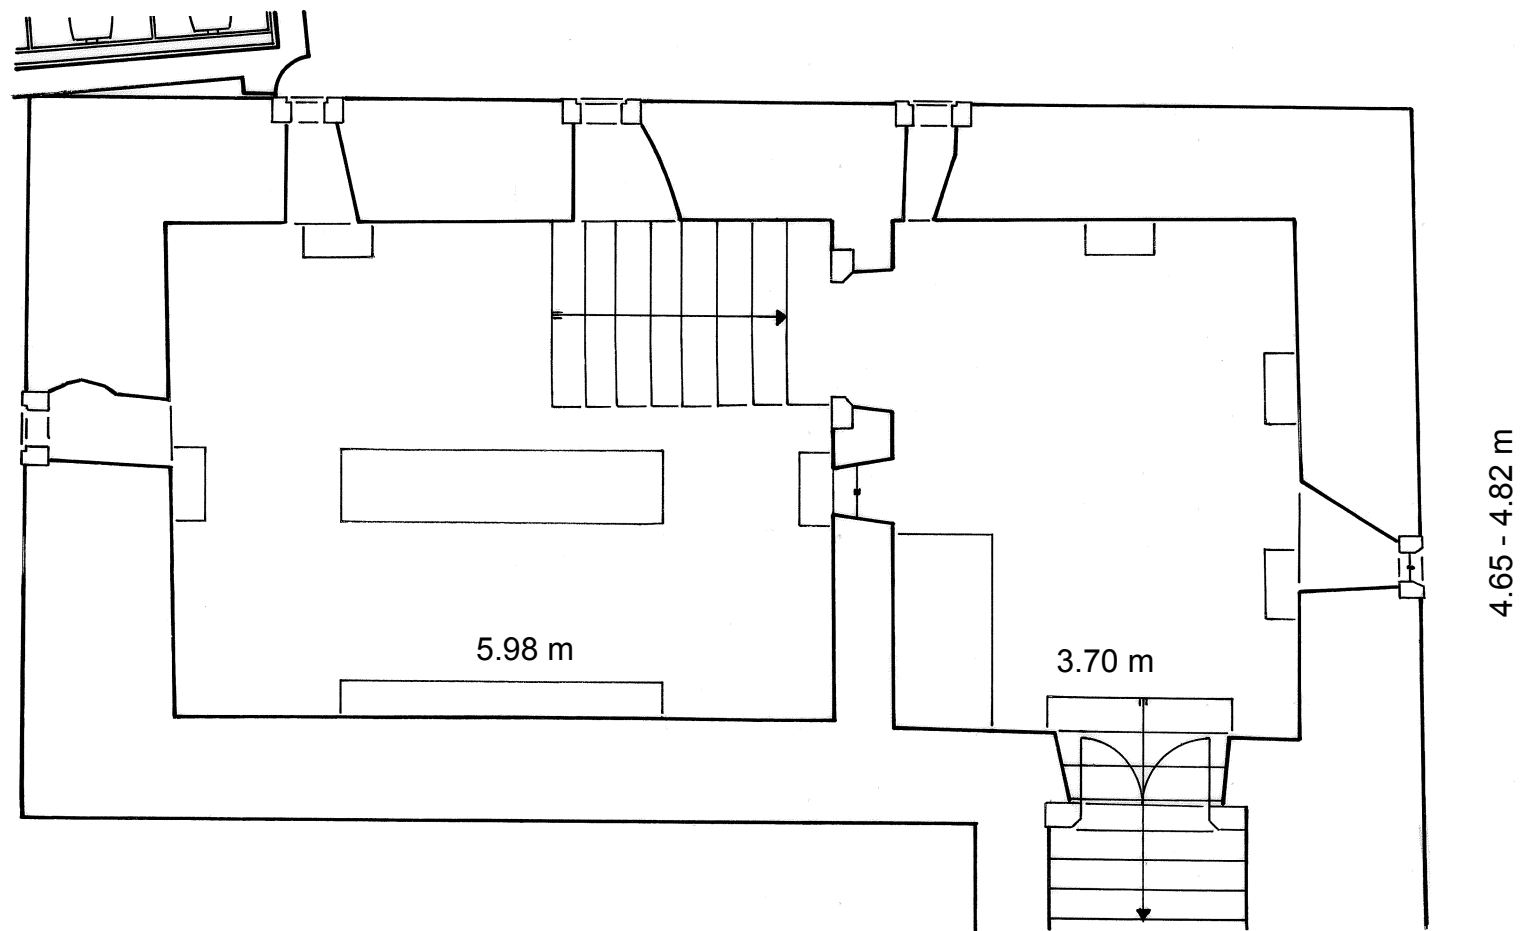


nicht masstäblich

KLÖSTERLI 1

KLÖSTERLI 1. OBERGESCHOSS

96 m²

50-60 Personen

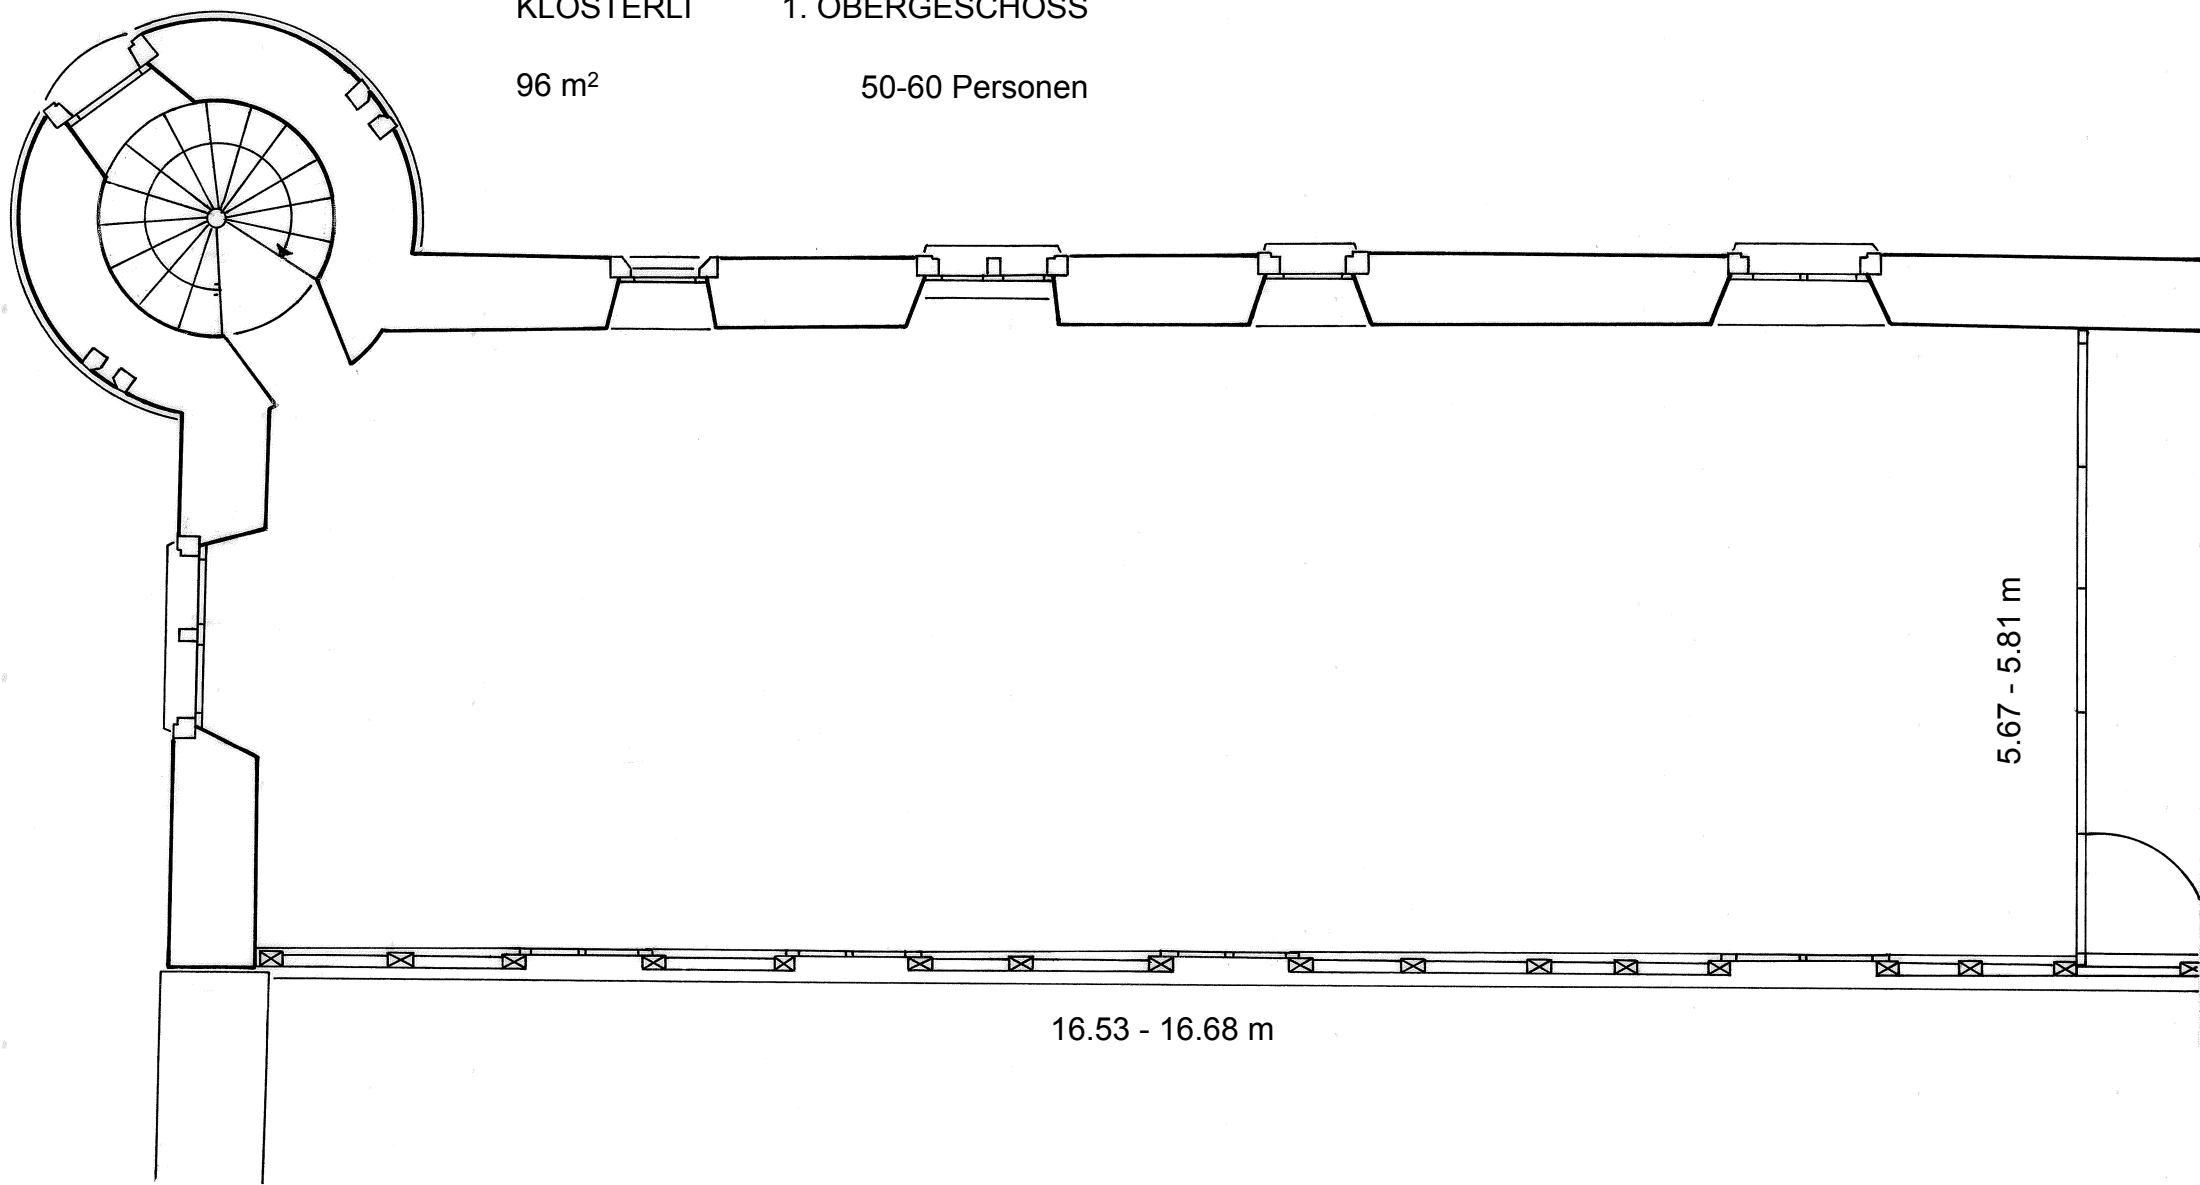

5.67 - 5.81 m

16.53 - 16.68 m

nicht masstäblich


KLÖSTERLI 2

KLÖSTERLI

1. OBERGESCHOSS

93 m²


50-60 Personen

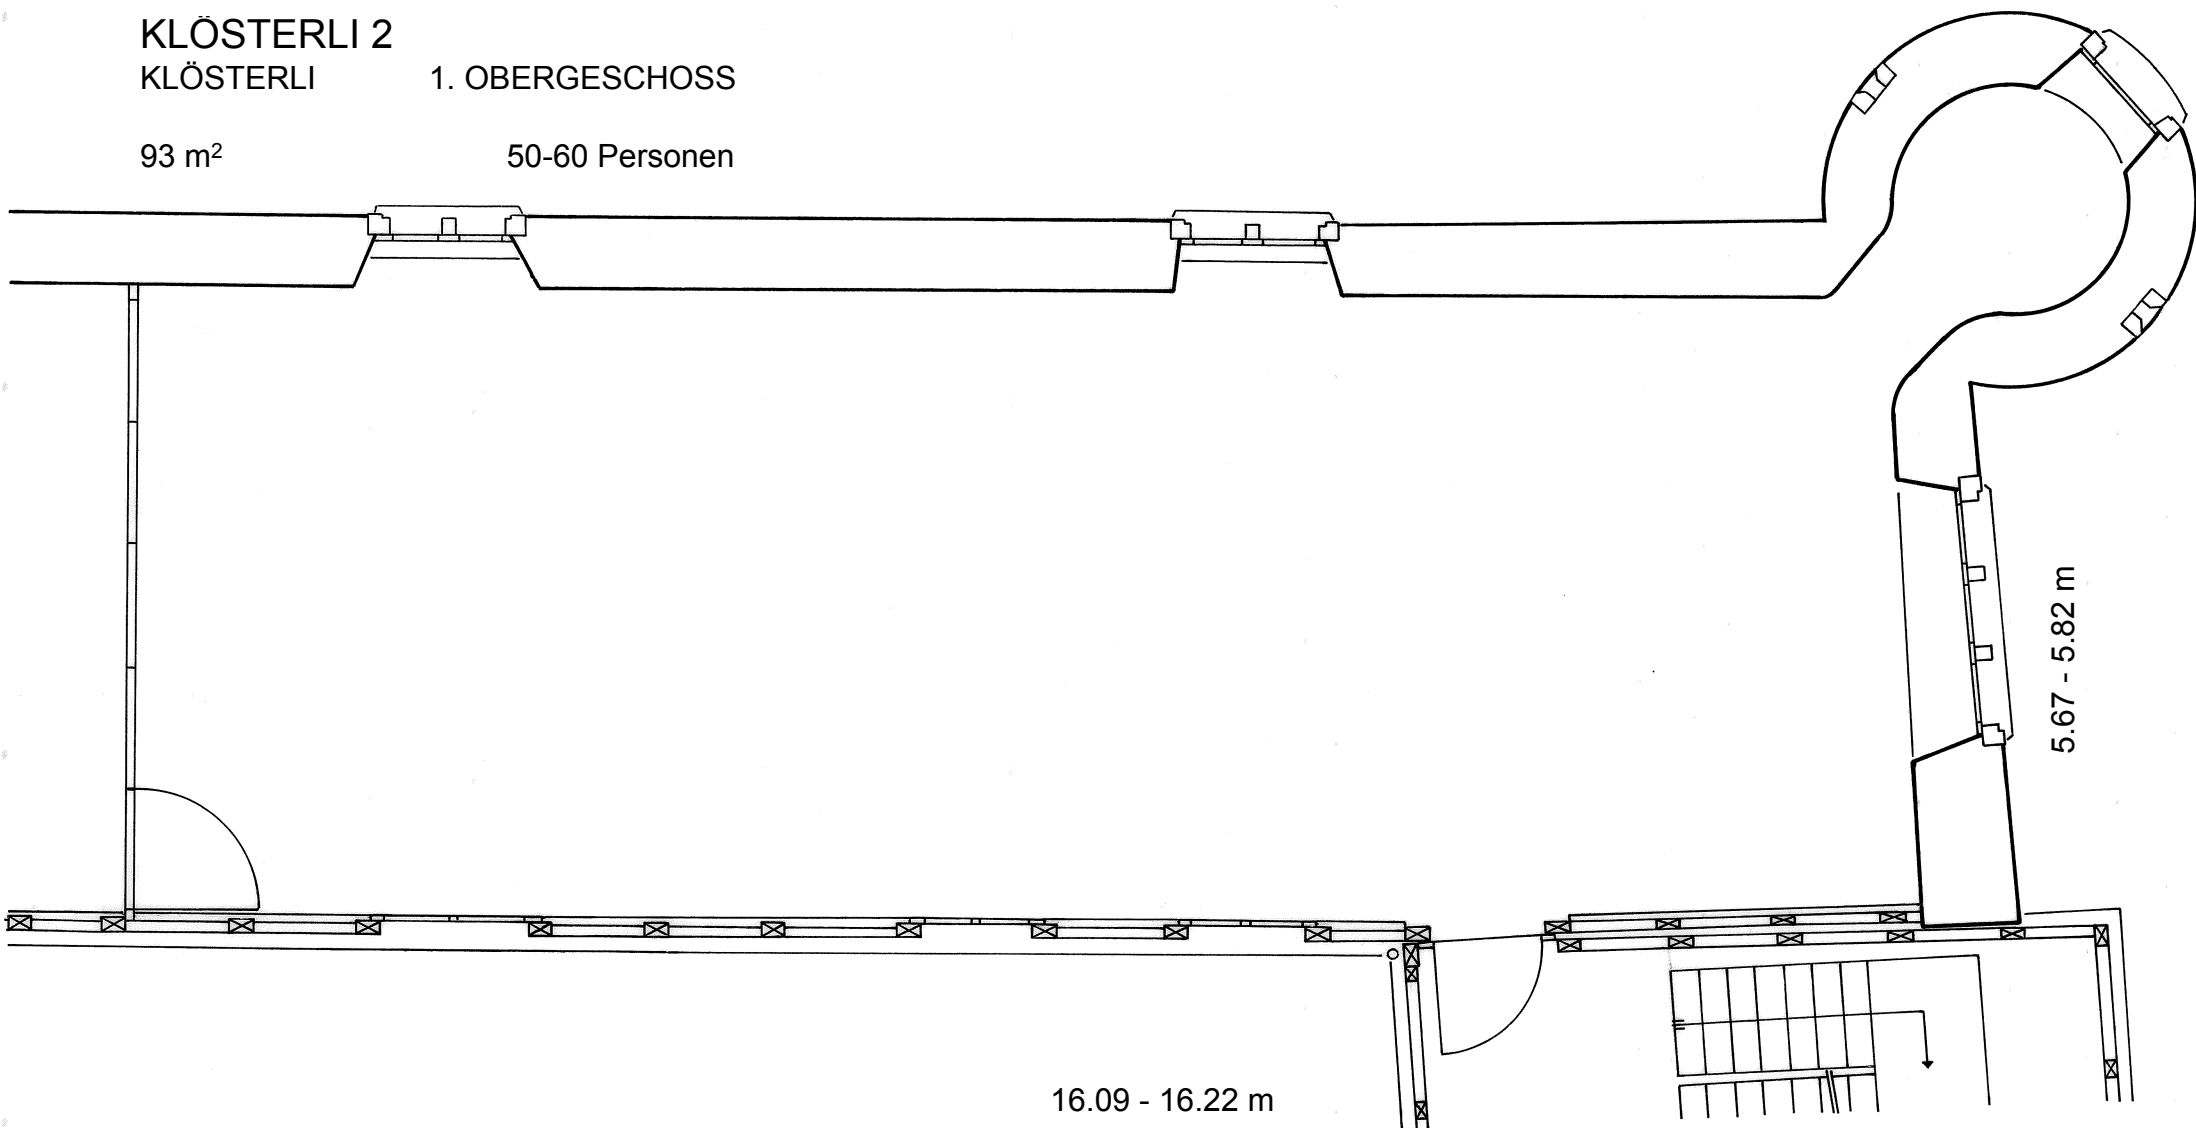

nicht masstäblich

SCHOBINGER-STUBE / AUSSTELLUNG 2
KLÖSTERLI ERDGESCHOSS

92 m²

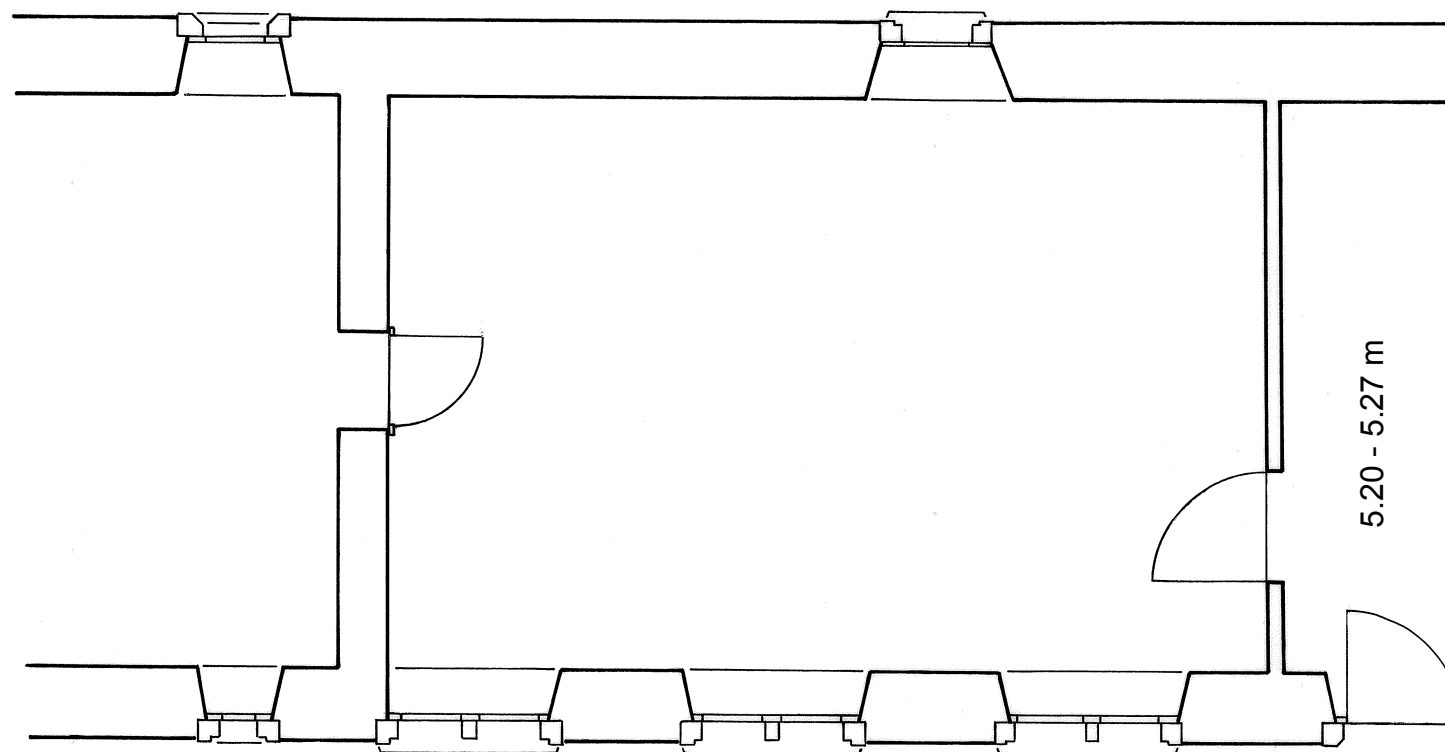


8.05 m

5.20 - 5.27 m

nicht masstäblich

AUSSTELLUNG 1
KLÖSTERLI ERDGESCHOSS

65 m²

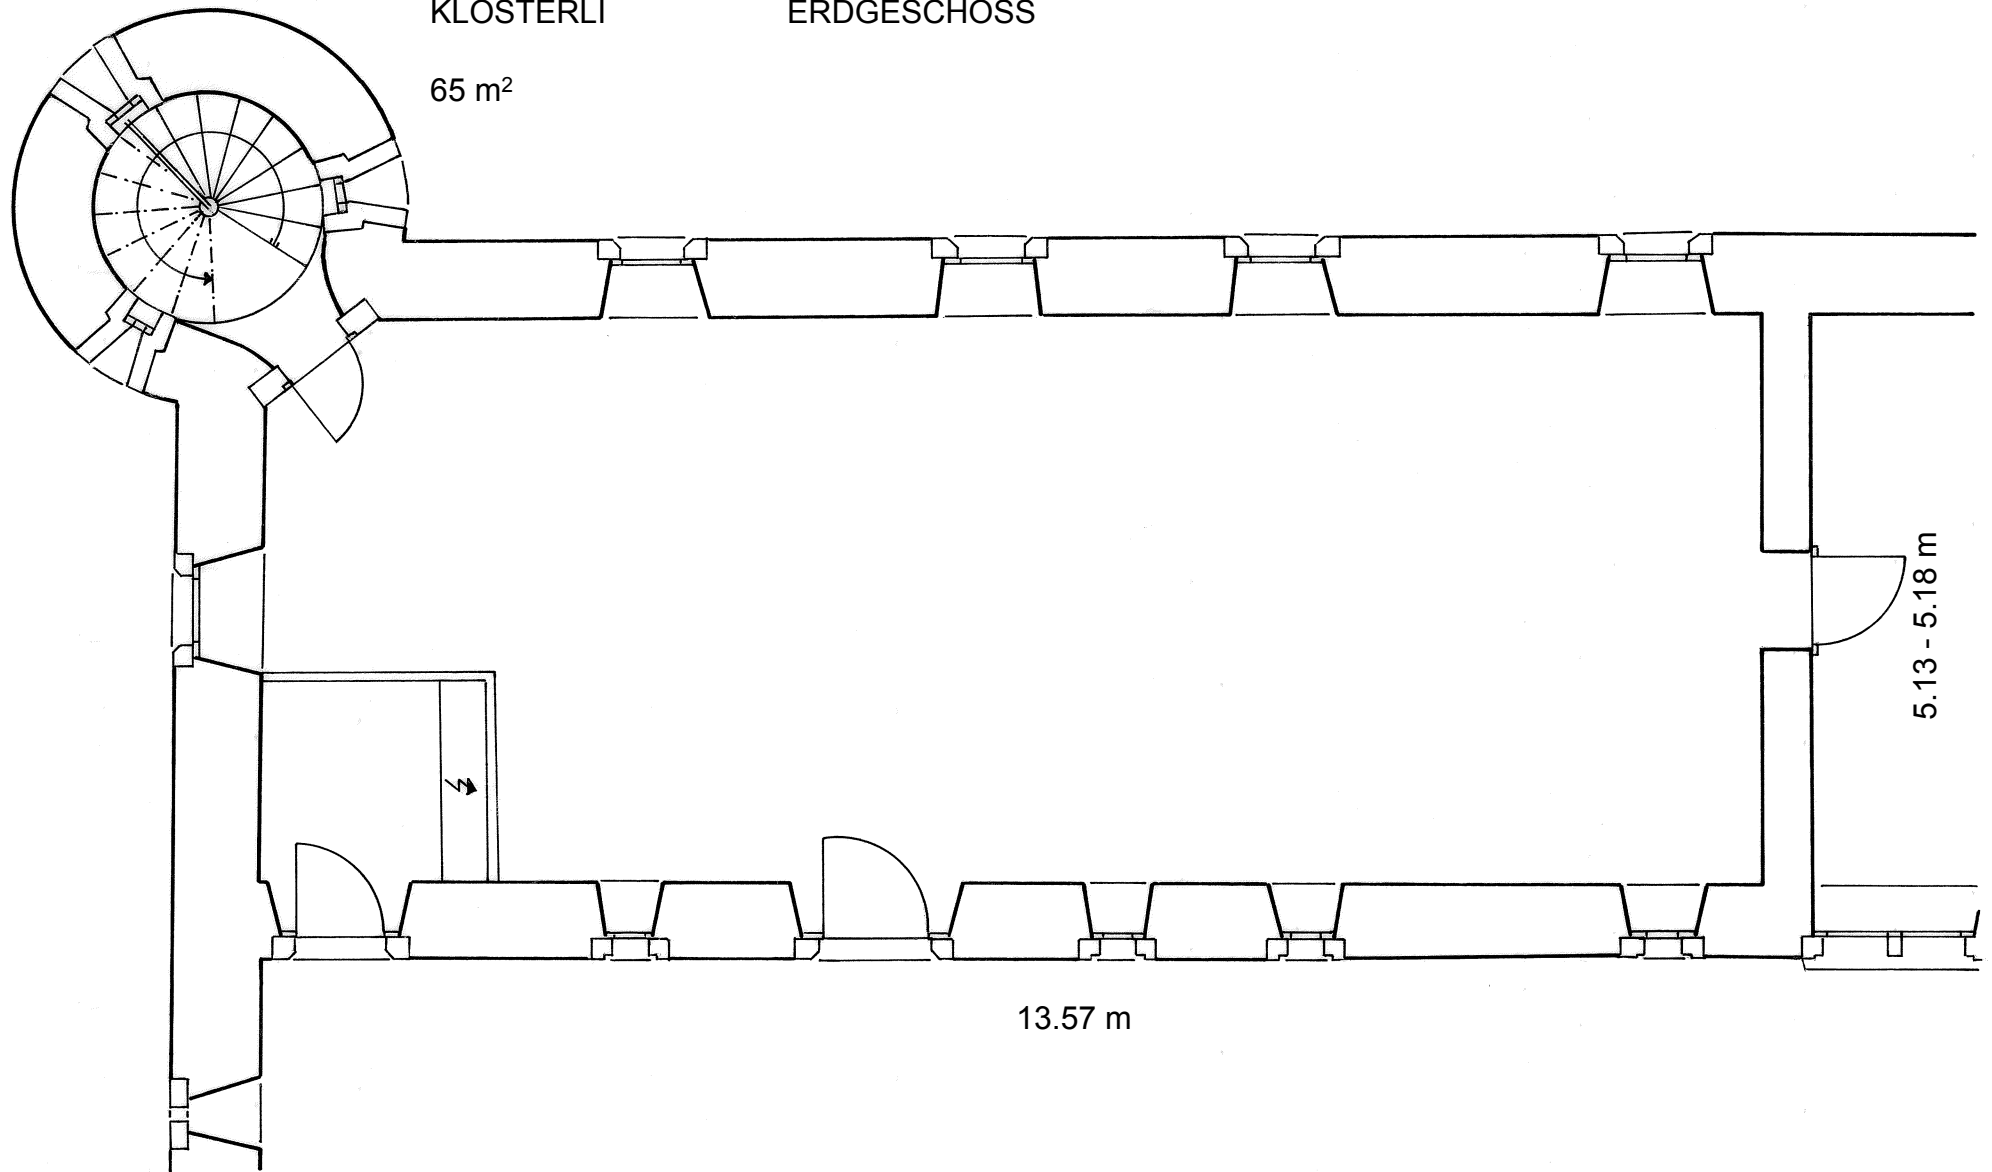

nicht masstäblich

AUSSTELLUNG DOKUMENTATION SCHLOSS WYHER
HERRENHAUS 1. OBERGESCHOSS

26 m²

